

Commune de Lausanne

Situation : Avenue de France 35
Echelle : 1:500
Mensuration : semi-numérique

Coord. de l'antenne : 2°53'236 / 1°15'108
Altitude de référence : 511.45 m.s.m. selon Axians
Dossier technique : 116'235.002 / GV-AG

Propriétaire : BINDLINGMEYER Pierre Ami

Parcelle n°:	1118	Habitation n° 6950	209 m²
		Place-jardin	472 m²
			681 m²


Affectation : zone mixte de forte densité
Limite des constructions au DP : Figurée
Recensement architectural : --
Degré de sensibilité au bruit : II
Secteur de protection des eaux : ÜB
Mention : aucune

Plan de situation dressé pour demande d'autorisation :

Construction d'une nouvelle installation de communication mobile (4G-5G) pour le compte de Swisscom (Suisse) SA avec mât, systèmes techniques et nouvelles antennes. /LMPs

La réalisation du projet n'implique pas une mise à jour du plan RF

Sceau de la Municipalité	Le propriétaire
	Pierre BINDLINGMEYER Ch. du Signal 6 1071 CHEVRES
	Morges, le 4 octobre 2022 Le géomètre breveté A. Guex

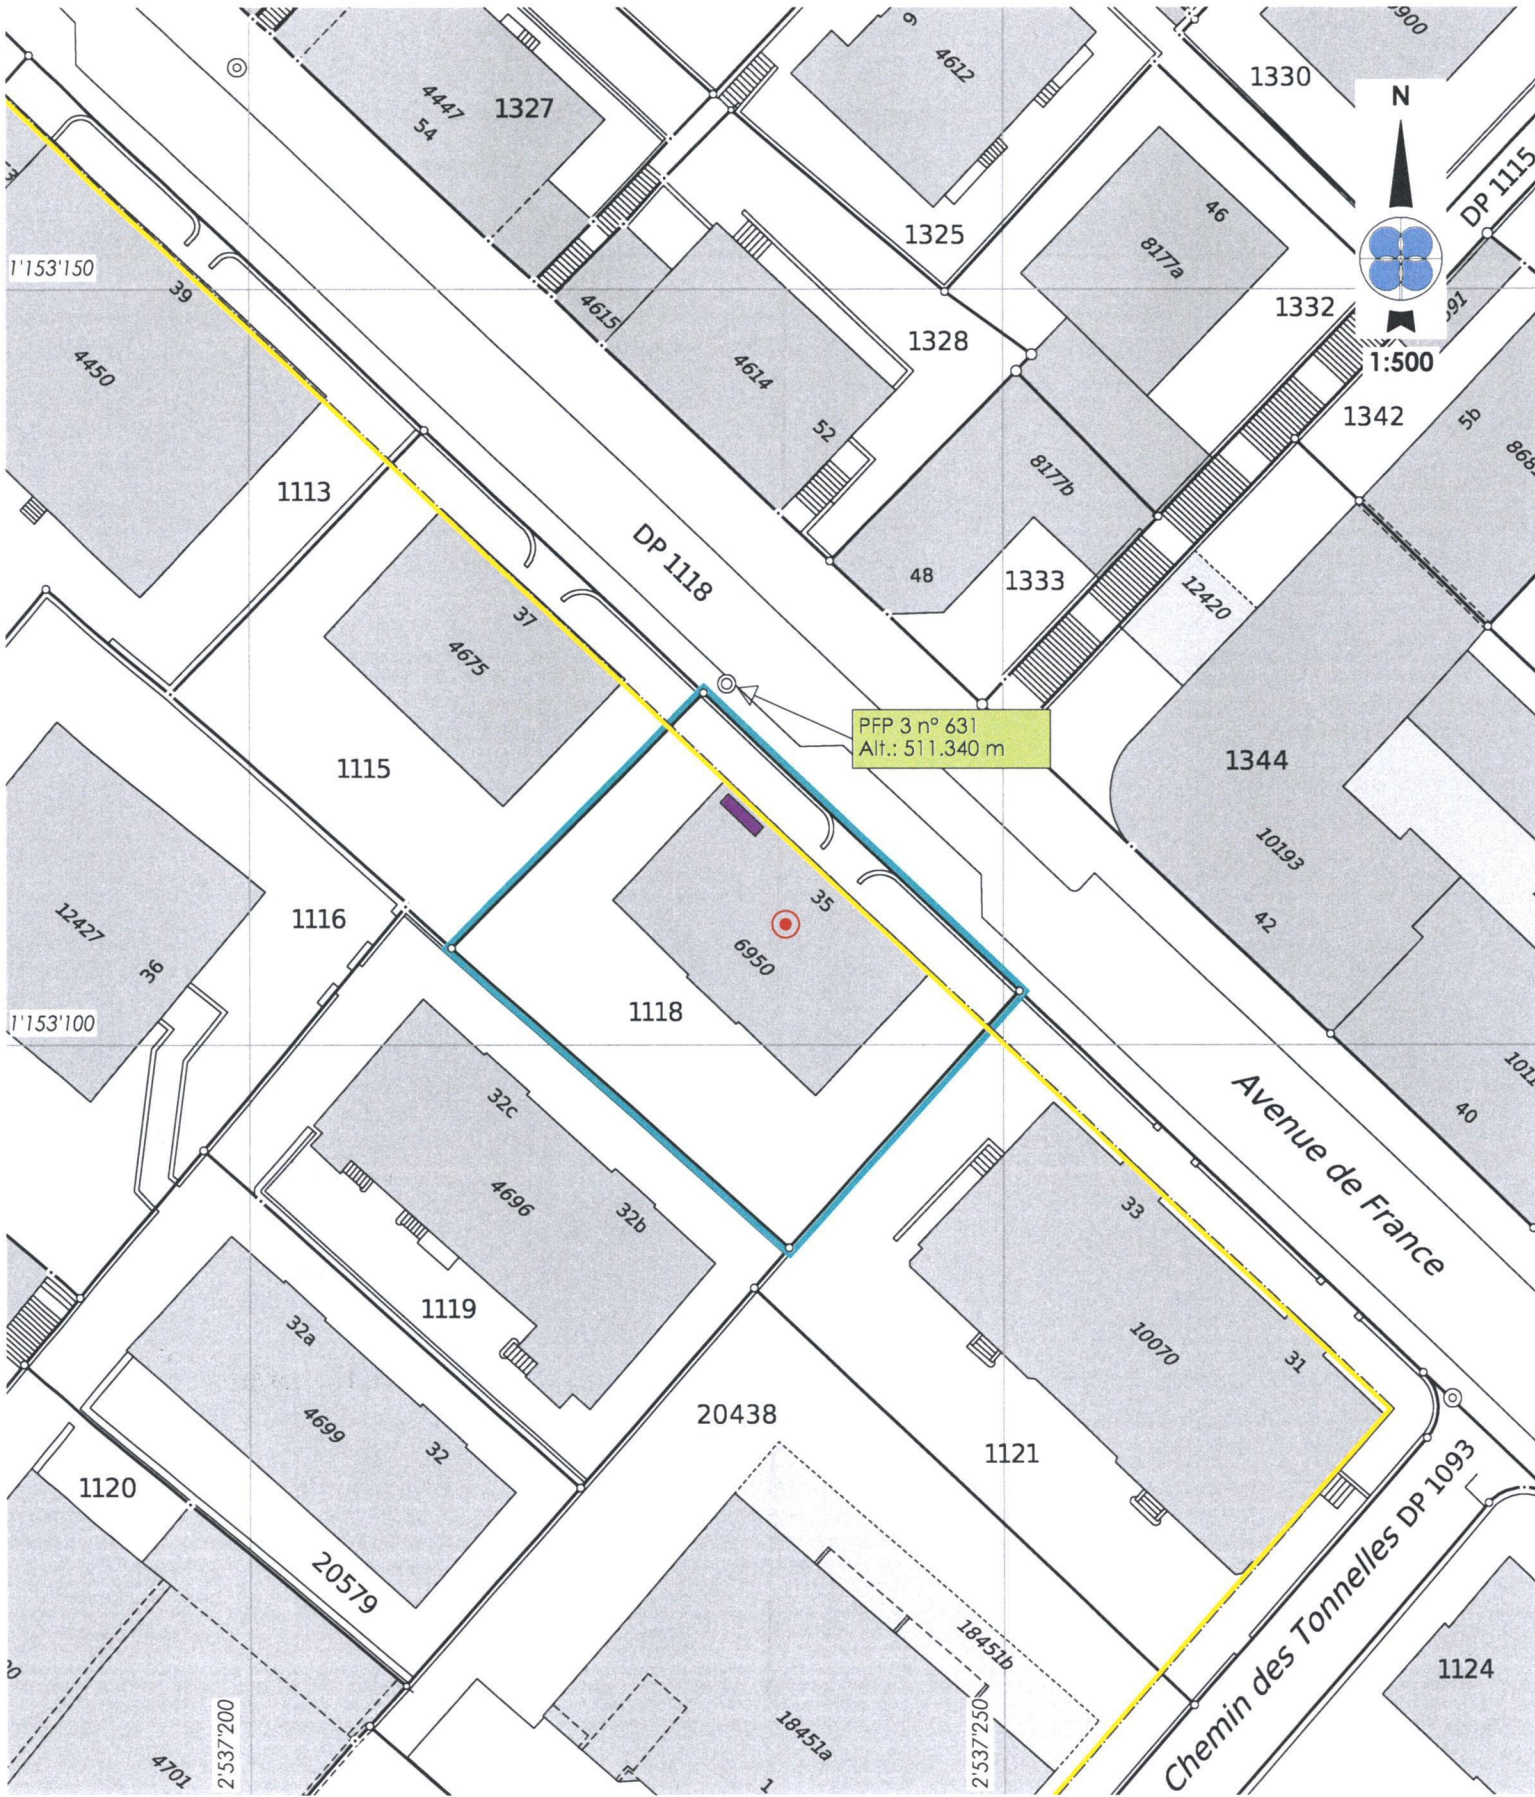

Légende		Propriétaires voisins	Servitude existante
	Mât	1115 PPE 5586/1572, 1575 à 1578, 1586 à 1589	230458 C Zone/quartier : hauteur des constructions, ID 2008/5306
	Système technique	1116 Huber Christine et Wegmann Stéphane	
		1119 Busca Giovanni et Silvana	
		1121 Berruex Pierre	