


Banc Léman de 180 cm,
parallèle à la bordure nord
ouest de la zone gravier
gazon

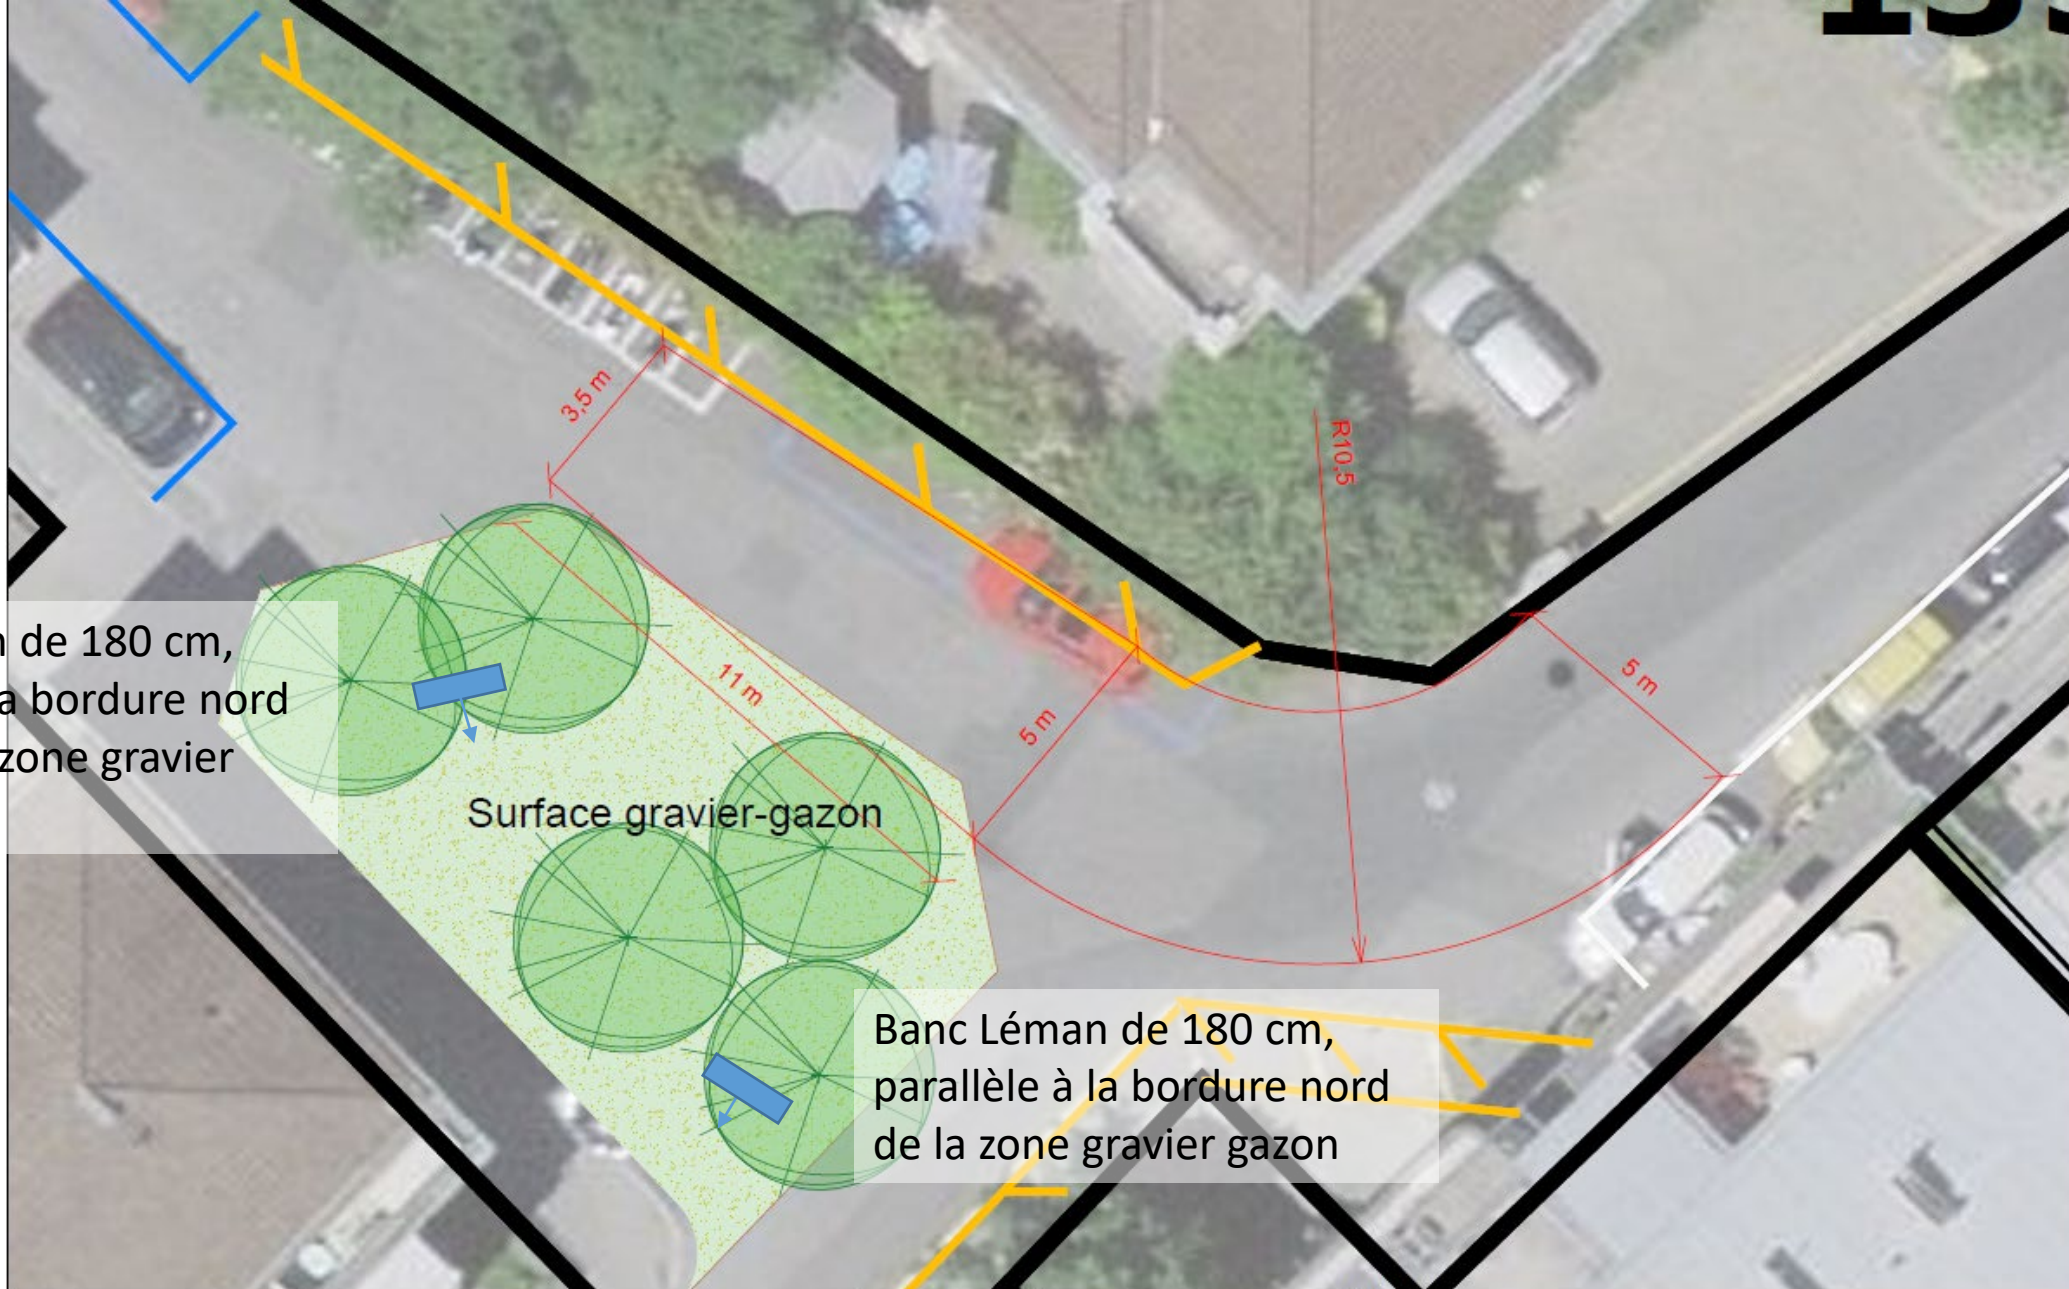

Surface gravier-gazon

Banc Léman de 180 cm,
parallèle à la bordure nord
de la zone gravier gazon

Modifications

Date	Contrôle	Dessin	Visa	Remarques
12.06.2024	TWA	TWA		Accès pommier