



RUE DES ÉCHELETTES

DEUX ZONES

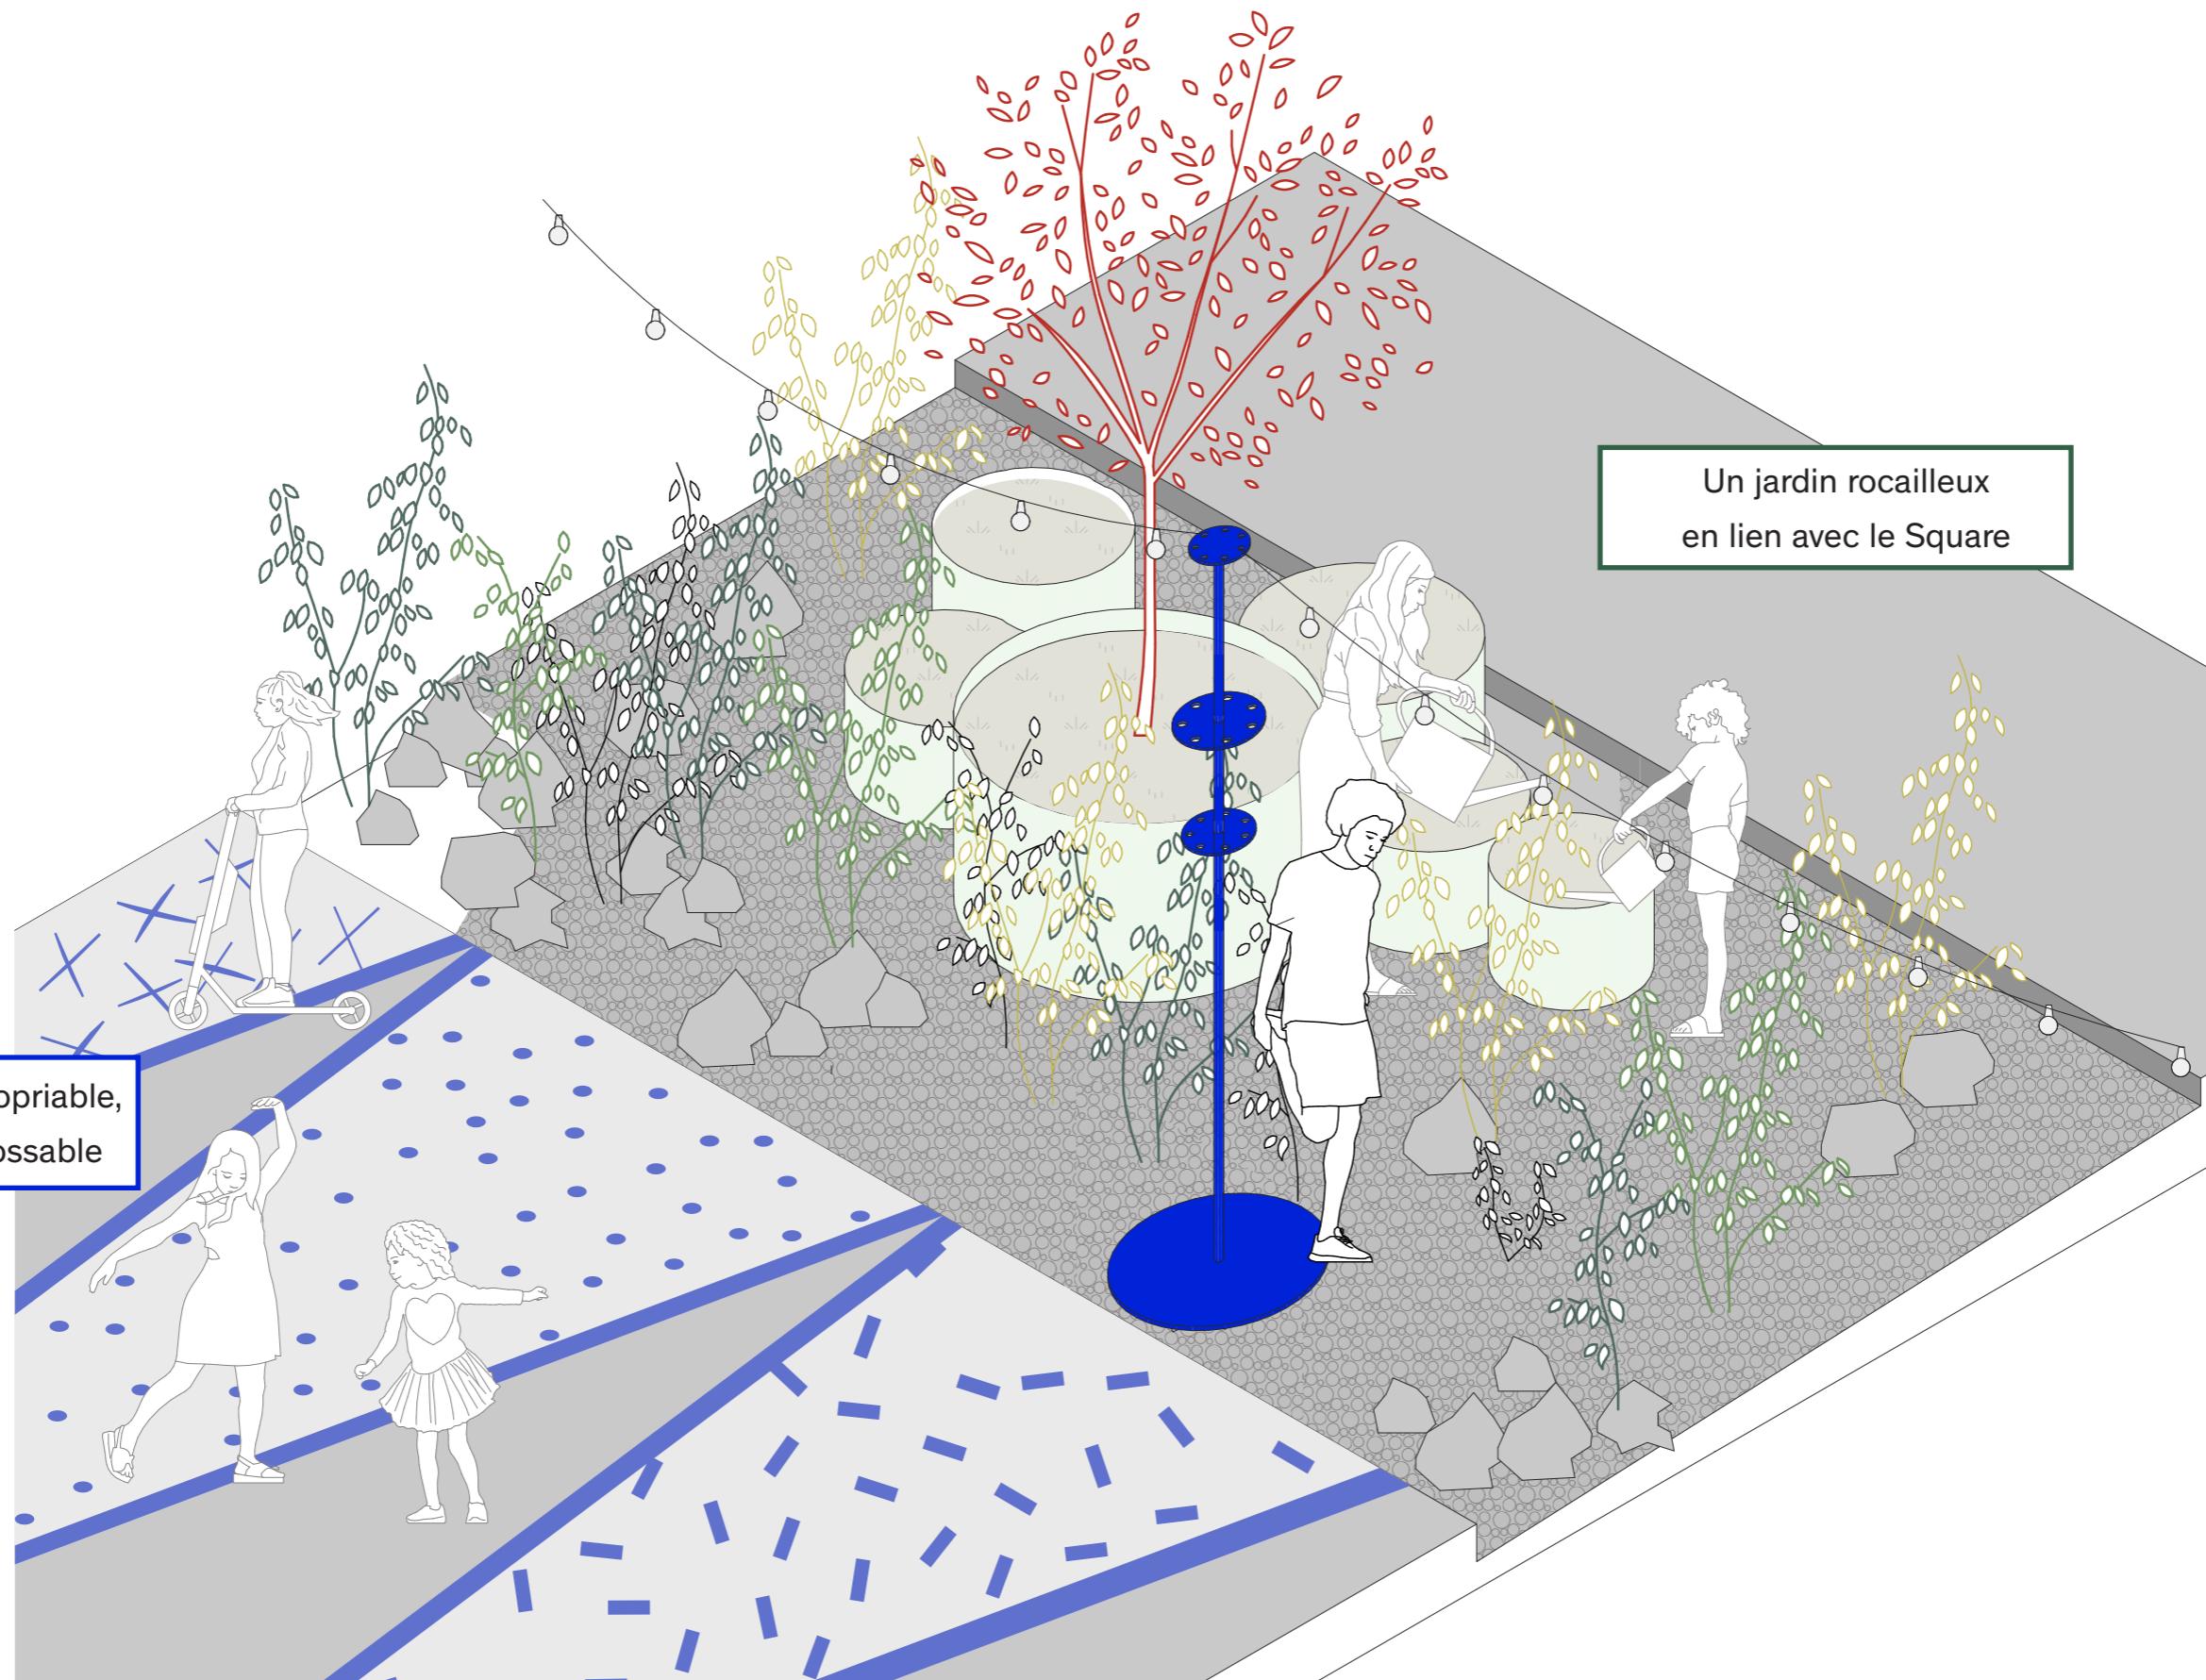

RUE DES ÉCHELETTES


UNE RUE TRANSFORMÉE

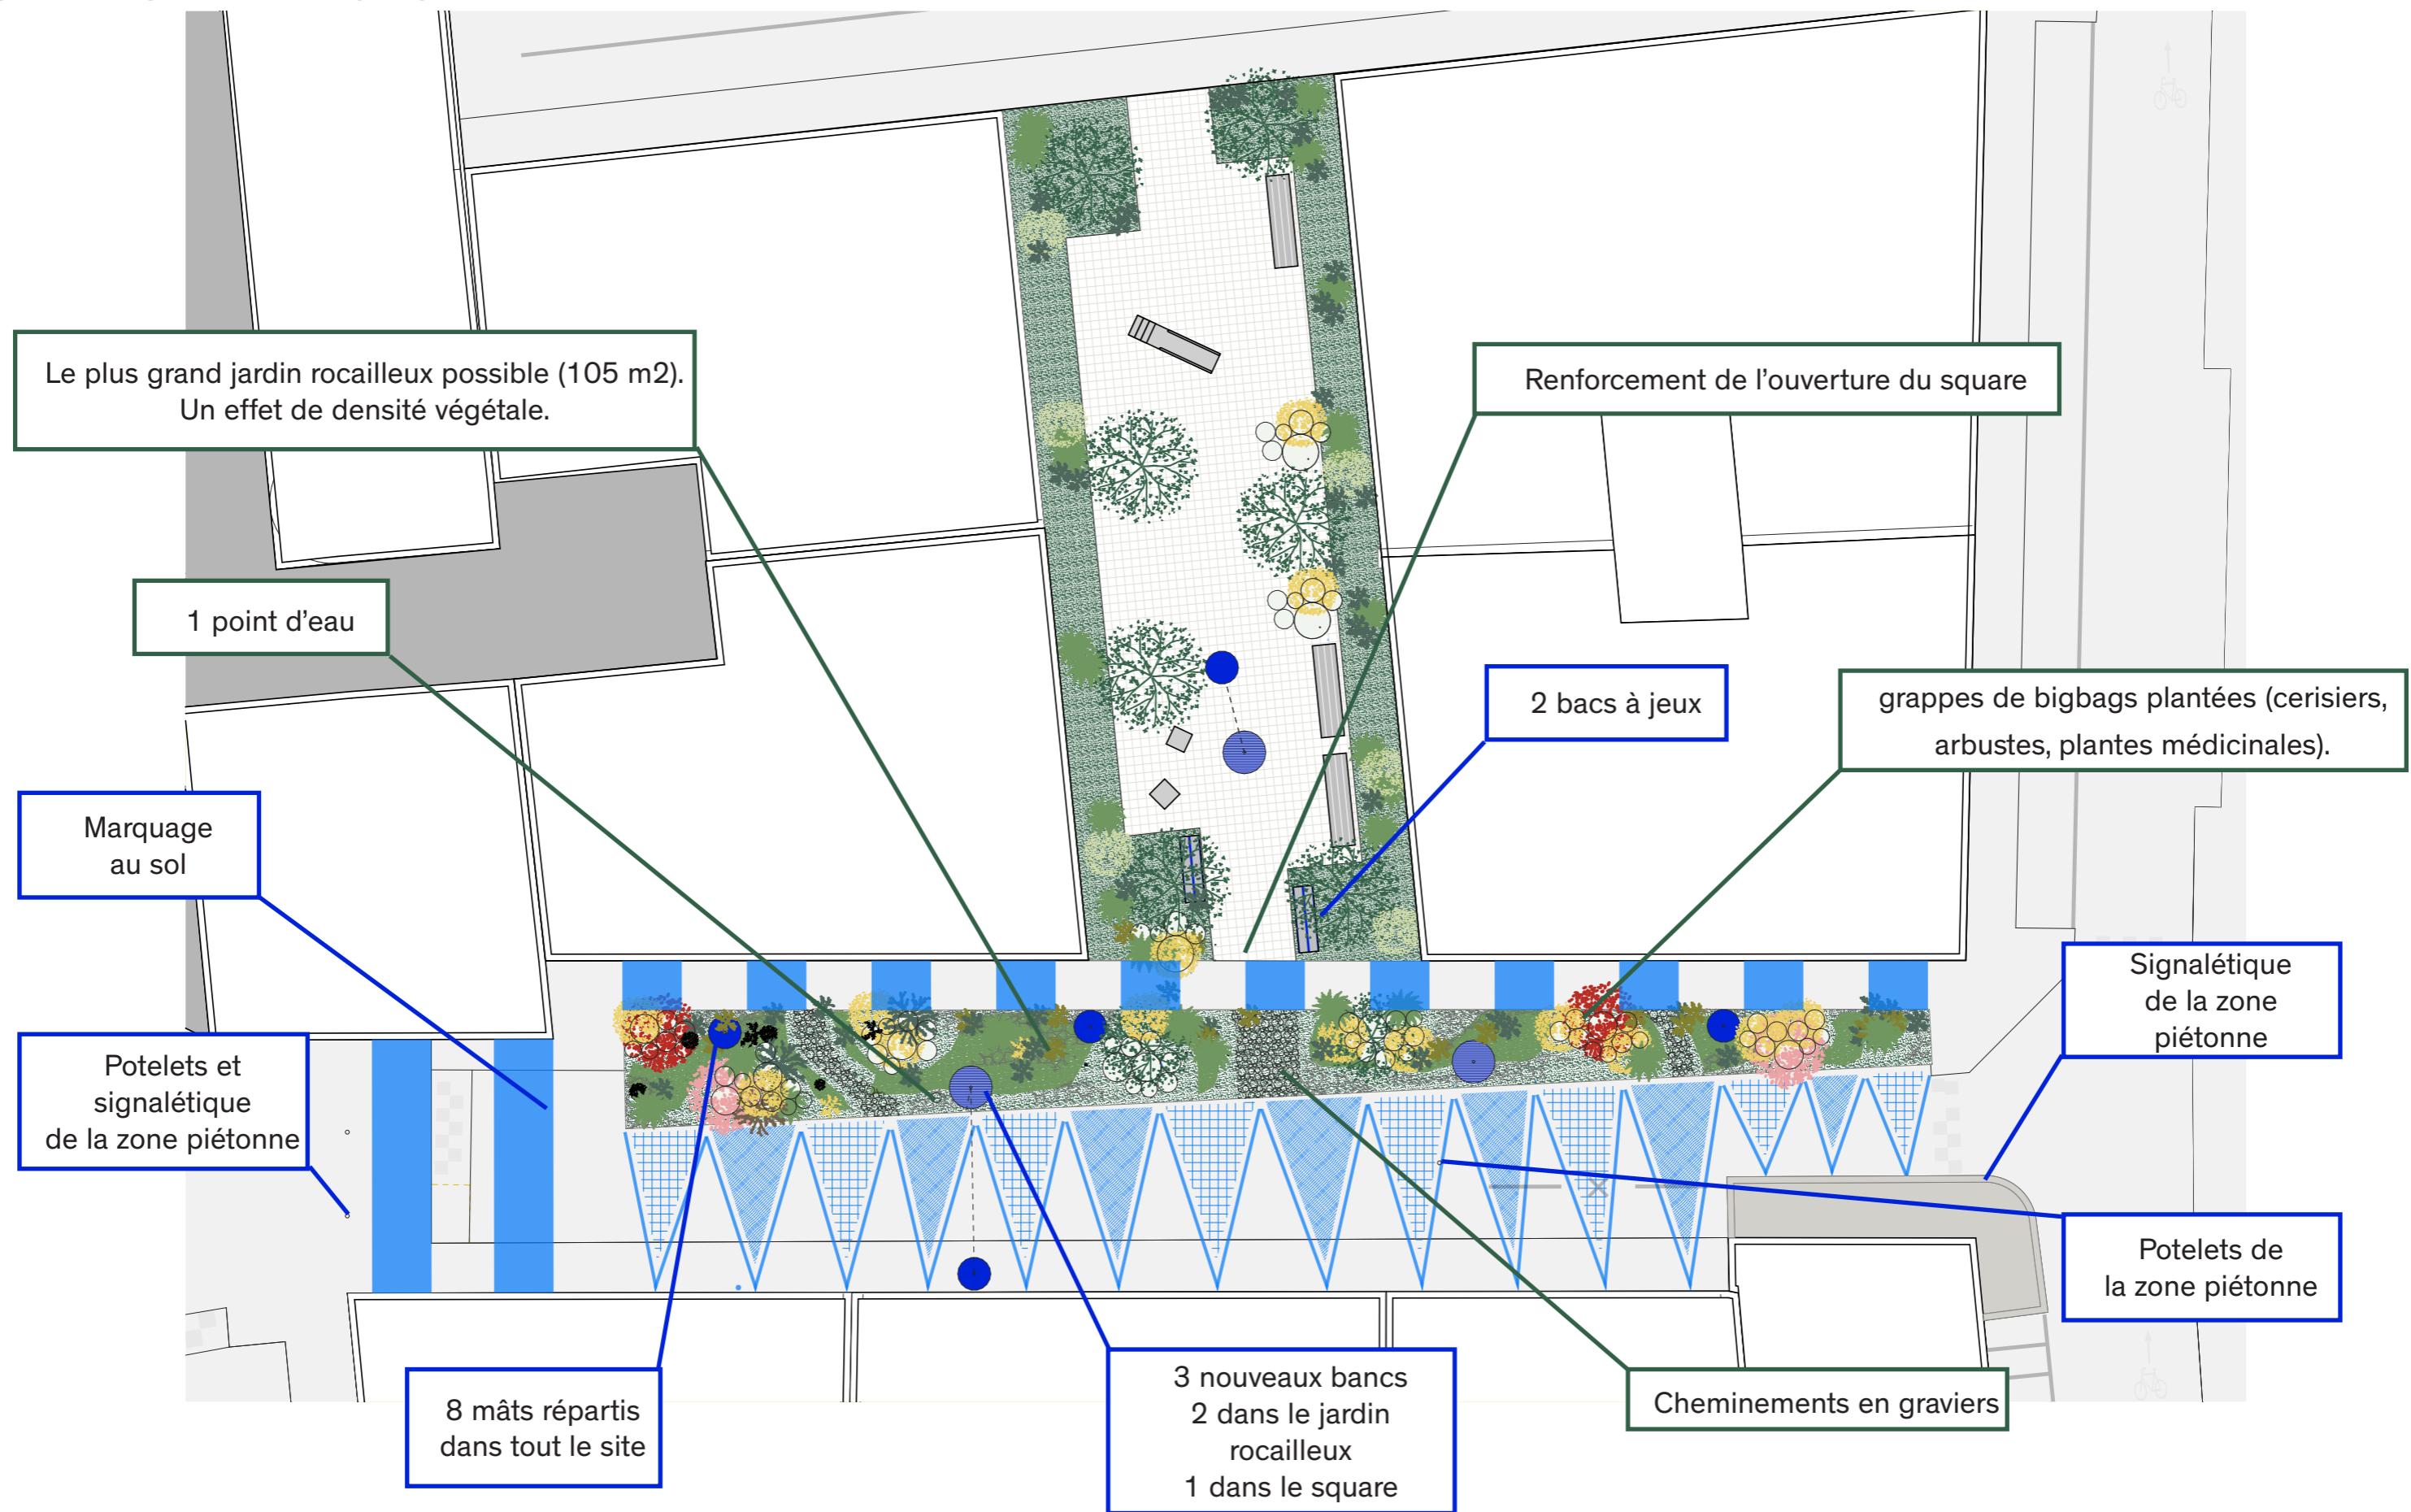


RUE DES ÉCHELETTES

UNE RUE MULTI-USAGES

8 MÂTS
supports ancrés dans le sol et déplaçable
sur demande.

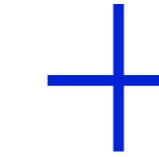

2 COFFRES A JEUX :
matériel de jardinage, guirlande
lumineuse solaire, filet de badminton,
raquettes et volants de badminton,
chaises longues, ballon de football en
mousse, petits jeux divers

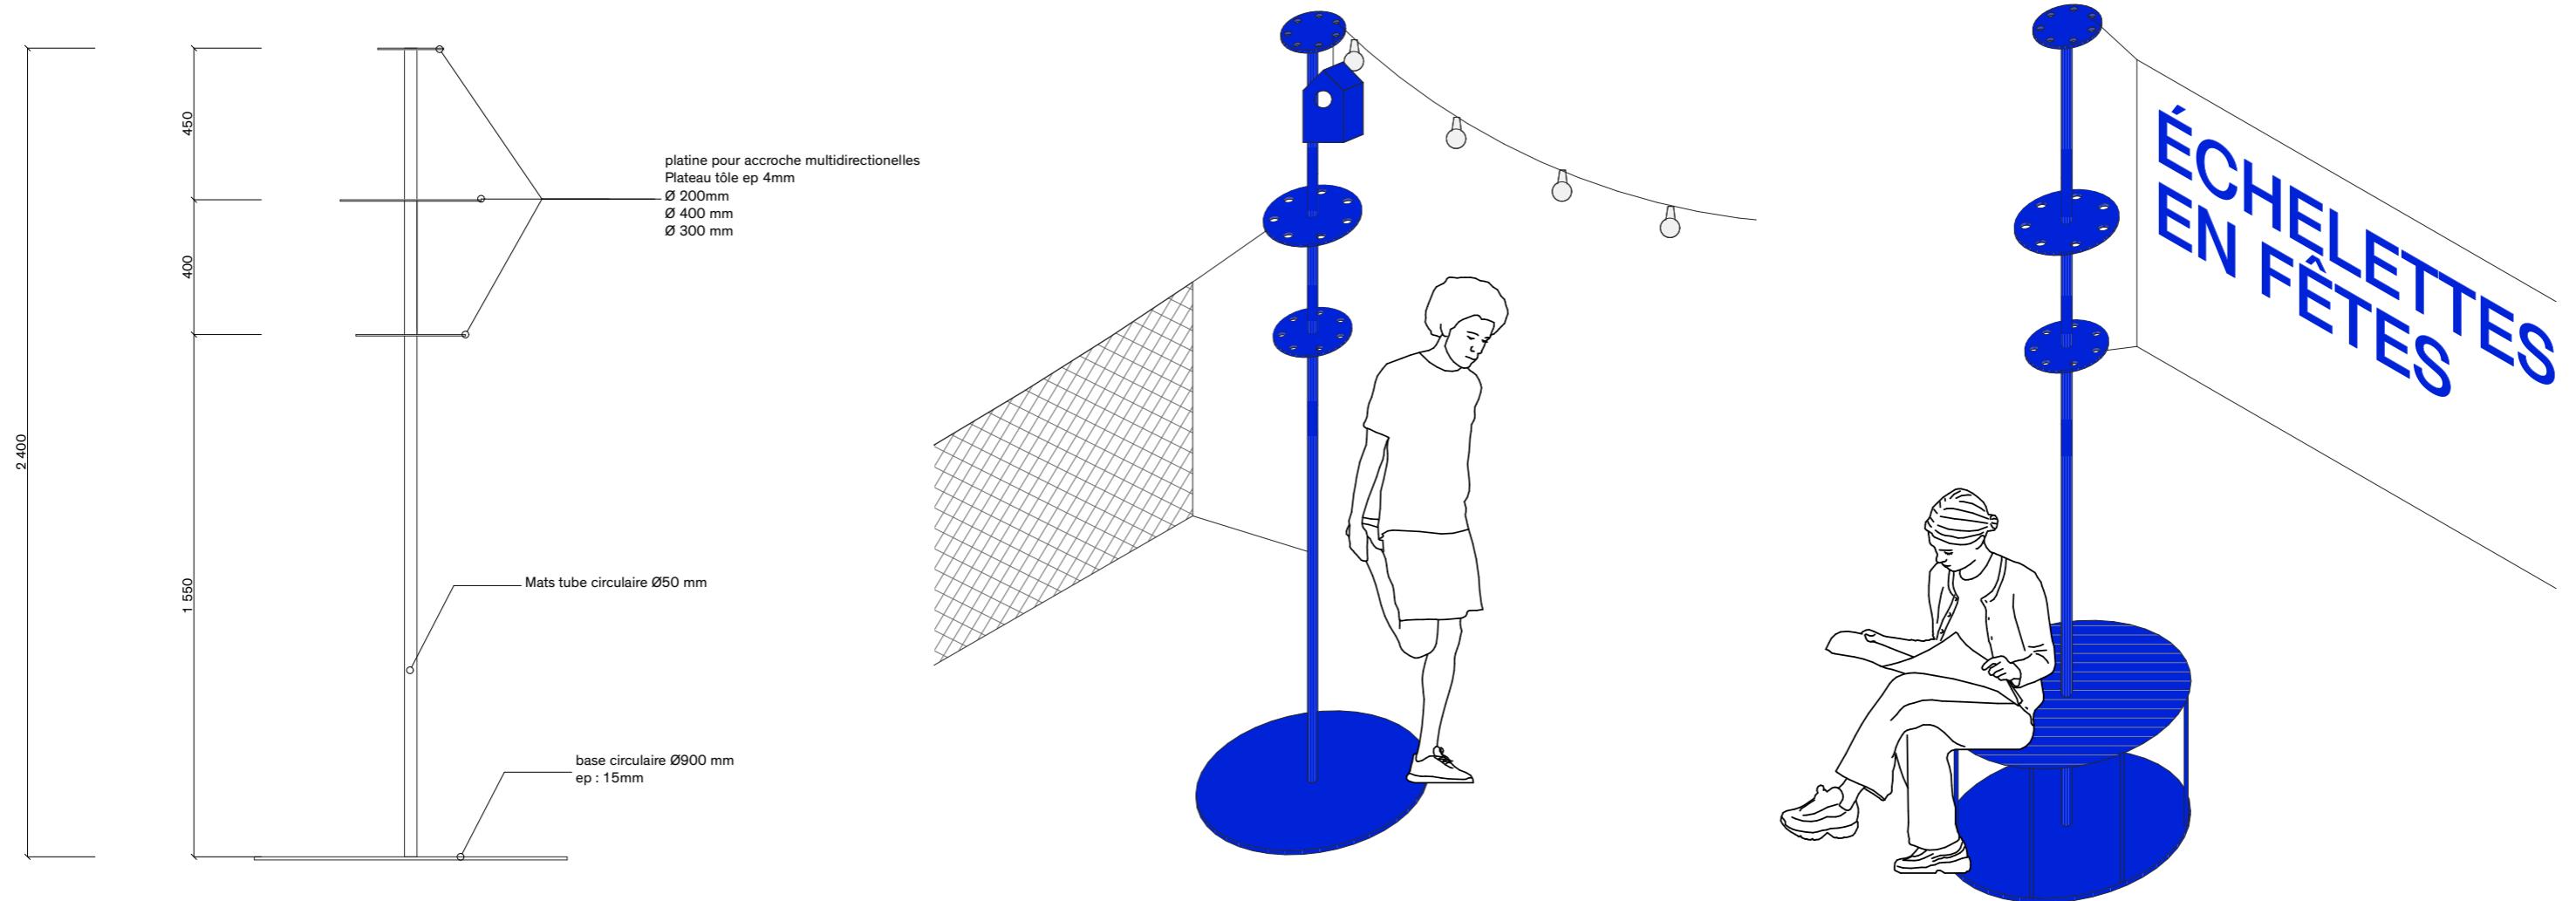

RUE DES ÉCHELETTES

UNE RUE VERTE ET APPROPRIABLE

